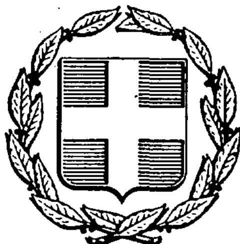


ΕΦΗΜΕΡΙΣ ΤΗΣ ΚΥΒΕΡΝΗΣΕΩΣ
ΤΗΣ ΕΛΛΗΝΙΚΗΣ ΔΗΜΟΚΡΑΤΙΑΣ

ΑΘΗΝΑ 29 ΣΕΠΤΕΜΒΡΙΟΥ 1988	ΤΕΥΧΟΣ ΤΕΤΑΡΤΟ	ΑΡΙΘΜΟΣ ΦΥΛΛΟΥ 697

ΠΕΡΙΕΧΟΜΕΝΑ

ΠΟΛΕΟΔΟΜΙΑ
ΔΙΑΤΑΓΜΑΤΑ

ΠΟΛΕΟΔΟΜΙΑ
ΔΙΑΤΑΓΜΑΤΑ

(1)

Έγκριση μεταφοράς συντελεστή δόμησης ακινήτου που βρίσκεται εντός του ρυμοτομικού σχεδίου Θεσσαλονίκης (Ν. Θεσσαλονίκης).

Ο ΠΡΟΕΔΡΟΣ ΤΗΣ ΕΛΛΗΝΙΚΗΣ ΔΗΜΟΚΡΑΤΙΑΣ

Έχοντας υπόψη:

1. Τις διατάξεις του Ν. 880/1979 «περί καθορισμού ανωτάτου ορίου συντελεστού δομήσεως κ.λπ.» (ΦΕΚ 58/Α) και ειδικότερα το άρθρο 2.

2. Τις διατάξεις του Π. Δ/τος 470/1979 «περί μετασχηματισμού των συντελεστών δομήσεων εις εμβαδά κατά την εφαρμογή του Ν. 880/1979» (ΦΕΚ 138/Α), όπως τροποποιήθηκε με το από 19.6.1987 Π. Δ/γμα (ΦΕΚ 592/Δ).

3. Τις διατάξεις του Π. Δ/τος 510/1979 «περί ρυθμίσεως θεμάτων μεταφοράς συντελεστού δομήσεως κατά το Ν. 880/1979» (ΦΕΚ 154/Α) όπως τροποποιήθηκε με το υπ' αριθ. 367/1987 Π. Δ/γμα (ΦΕΚ 163/Α).

4. Τις διατάξεις του Ν. 1032/1980 «περί συστάσεως Υπουργείου Χωροταξίας. Οικισμού και Περιβάλλοντος» (ΦΕΚ 57/Α) και ειδικότερα τα άρθρα 2, 3 και 7.

5. Τις διατάξεις του Ν. 1558/1985 «Κυβέρνηση και Κυβερνητικά Όργανα» (ΦΕΚ 137/Α) και ειδικότερα το άρθρο 23 παράγρ. 1.

6. Την αριθ. Υ. 1291/1987 απόφαση του Πρωθυπουργού «Σύσταση θέσης Αναπληρωτή Υπουργού στα Υπουργεία Εξωτερικών, Εθνικής Άμυνας, Περιβάλλοντος, Χωροταξίας και Δημοσίων Έργων, Μεταφορών και Επικοινωνιών και Υφυπουργού στο Υπουργείο Εθνικής Οικονομίας» (ΦΕΚ 526/Β).

7. Την αριθ. Υ. 1436/1987 απόφαση του Πρωθυπουργού «καθορισμός αρμοδιοτήτων του Αναπληρωτή Υπουργού Περιβάλλοντος, Χωροταξίας και Δημοσίων Έργων Μανόλη Παπαστεφανάκι» (ΦΕΚ 549/Β).

8. Την αριθ. 32858/1987 πράξη συνένωσης του Ευθυμίου Σιωζόπουλου πληρεξουσίου αντιπροσώπου των Ευανθίας χήρας Θωμά Σιωζόπουλου, Αριστοτέλους Σιωζόπουλου, Στέργιου Σιωζόπουλου, Χρυσούλας συζύγου Κωνσταντίνου Γίτσου και Ευαγγελίας συζύγου Χαραλάμπου Σιωζόπουλου.

9. Την αριθ. 222/1987 γνωμοδότηση του Κεντρικού Συμβουλίου Χωροταξίας, Οικισμού και Περιβάλλοντος.

10. Την αριθ. 16934/2354/19.2.1988 απόφαση του Αναπληρωτή Υπουργού Περιβάλλοντος, Χωροταξίας και Δημοσίων Έργων για προέγκριση της σχετικής τεχνικής μελέτης με πρόταση του Αναπληρωτή Υπουργού Περιβάλλοντος, Χωροταξίας και Δημοσίων Έργων, αποφασίζουμε:

Άρθρο 1.

1. Εγκρίνεται η μεταφορά συντελεστή δόμησης του ρυμοτομουμένου τμήματος ακινήτου (βαρυνομένου), που βρίσκεται εντός του ρυμοτομικού σχεδίου Θεσσαλονίκης (Ν. Θεσσαλονίκης), στο υπ' αριθ. 8 οικοδομικό τετράγωνο και επί των οδών Ορέστου και Αγλαΐας και του οποίου την αποκλειστική κυριότητα έχουν οι παραπάνω αιτούντες τη μεταφορά του συντελεστή δόμησης, όπως το ρυμοτομούμενο τμήμα του ακινήτου (βαρυνομένου) φαίνεται με στοιχεία... στο σχετικό πρωτότυπο διάγραμμα σε κλίμακα 1:200 που έχει θεωρηθεί από τον Προϊστάμενο της Διεύθυνσης Τοπογραφικών Εφαρμογών με την αριθ. 56856/1988 πράξη του και που συνοπτικό του αντίτυπο δημοσιεύεται με το παρόν διάταγμα.

2. Τα ειδικότερα στοιχεία του βαρυνομένου ακινήτου και της μεταφοράς του συντελεστή δόμησης είναι τα εξής:

α. Εμβαδόν οικοπέδου: 118,35 τ.μ.

β. Ποσοστό κάλυψης: 70%.

γ. Συντελεστής δόμησης της περιοχής βάσει του οποίου πραγματοποιείται η μεταφορά: 3.

δ. Δομήσιμες επιφάνειες που αντιστοιχούν σ' αυτό είναι: 118,35×3=355,05 τ.μ. από τα οποία 82,85 τ.μ. από ισόγειο (118,35×0,70=82,85 τ.μ.) και 272,20 τ.μ. από ορόφους (355,05 – 82,85=272,20 τ.μ.).

Άρθρο 2.

Εγκρίνεται η χορήγηση τίτλων μεταφοράς συντελεστή δόμησης στο όνομα των: 1) Ευανθίας χήρας Θωμά Σιωζόπουλου για εμβαδόν ορόφου 68,05 τ.μ. και εμβαδόν ισογείου 20,712 τ.μ., 2) Αριστοτέλη Σιωζόπουλου για εμβαδόν ορόφου 40,83 τ.μ. και εμβαδόν ισογείου 12,427 τ.μ., 3) Ευθυμίου Σιωζόπουλου για εμβαδόν ορόφου 40,83 τ.μ. και εμβαδον ισογείου 12,427 τ.μ., 4) Στεργίου Σιωζόπουλου για εμβαδόν ορόφου 40,83 τ.μ. και εμβαδόν ισογείου 12,427 τ.μ., 5) Χρυσούλας συζ. Κων/νου Γίτσου για εμβαδόν ορόφου 40,832 μ. και εμβαδόν ισογείου 12,427 τ.μ. και 6) Ευαγγελίας συζύγου Χαραλάμπους Σιωζόπουλου για εμβαδόν ορόφου 40,83 τ.μ. και εμβαδόν ισογείου 12,425 τ.μ.

Άρθρο 3.

Η ισχύς του παρόντος διατάγματος αρχίζει από τη δημοσίευσή του στην Εφημερίδα της Κυβερνήσεως.

Στον Αναπληρωτή Υπουργό Περιβάλλοντος, Χωροταξίας και Δημοσίων Έργων, αναθέτουμε τη δημοσίευση και εκτέλεση του παρόντος διατάγματος.

Αθήνα, 18 Αυγούστου 1988

Ο ΠΡΟΕΔΡΟΣ ΤΗΣ ΔΗΜΟΚΡΑΤΙΑΣ

ΧΡΗΣΤΟΣ Α. ΣΑΡΤΖΕΤΑΚΗΣ

Ο ΥΠΟΥΡΓΟΣ

ΠΕΡΙΒΑΛΛΟΝΤΟΣ, ΧΩΡΟΤΑΞΙΑΣ ΚΑΙ ΔΗΜ. ΕΡΓΩΝ

ΜΑΝΟΛΗΣ ΠΑΠΑΣΤΕΦΑΝΑΚΙΣ

ΘΕΣΣΑΛΟΝΙΚΗ

ΟΔΟΣ 28ης ΟΚΤΩΒΡΙΟΥ

ΟΔΟΣ ΧΑΛΚΙΔΙΚΗΣ

ΟΔΟΣ ΑΓΛΑΪΑΣ

ΠΕΖΟΔΡΟΜΟΣ

Ο.Τ. 8

ΕΜΒΑΔΟΝ

ΠΟΛΥΚΑΤΟΙΚΙΑ

ΠΡΑΞΙΣ 1979

ΠΡΑΞΙΣ 2338

ΠΡΑΞΙΣ 4991

Υπολογισμοί

σύνολο μ² = 118,35

ΚΛΙΜΑΞ 1:200

Β

ΣΤΟΙΧΕΙΑ ΕΡΕΥΝΗΣ ΙΔΙΩΤΟΥ ΜΗΧΑΝΙΚΟΥ

Β. ΠΡΑΞΕΙΣ ΤΑΚΤΟΠΟΙΗΣΗΣ


4391 - 5094

Ε. ΥΨΟΜΕΤΡΑ ΚΟΡΥΦΩΝ ΟΙΚΟΠΕΔΟΥ

Ζ. ΤΟ ΟΙΚΟΠΕΔΟ ΕΙΝΑΙ ΕΚΤΟΣ ΑΠΑΛΛΟΤΡΙΩΣΗΣ

Η. ΕΜΒΑΔΟ ΟΙΚΟΠΕΔΟΥ: 281.90 m²

ΚΛΙΜΑΞ 1:4000

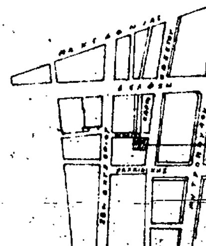

[redacted]

ΔΗΛΩΣΗ ΥΛΟΠΟΙΗΣΗΣ ΟΡΙΩΝ

Ο υπογεγραμμένος ιδιοκτήτης του οικοπέδου που φαίνεται στο σχεδιάγραμμα αυτό με τα στοιχεία Α, Β, Γ, Δ, Ε, Α δηλώνω ότι τα όρια που έχω υλοποιήσει σ' αυτό είναι ορθά.

Ο ΔΗΛΩΝ

ΟΔΟΣ ΟΡΕΣΤΟΥ

ΟΔΟΣ ΔΕΛΦΩΝ

Γ. 56856/88

«Έγκριση μεταφοράς συντελεστή δόμησης ακινήτου που βρίσκεται εντός του ρυμοτομικού σχεδίου Θεσσαλονίκης (ν. Θεσσαλονίκης)».

27 Ιουλίου 1988

δ/ντης

Ν. ΚΟΚΚΟΤΑΚΗΣ

ΘΕΣΣΑΛΟΝΙΚΗ 3-7-1984

Ο ΣΥΝΤΑΞΑΣ

ΕΡΓΟΔΟΤΗΣ	ΕΥΘΥΜΙΟΣ ΣΙΑΡΟΠΟΥΛΟΣ
ΕΡΓΟ	ΟΙΚΟΔΟΜΗ
ΘΕΣΗ	ΟΡΕΣΤΟΥ ΔΕΛΦΩΝ ΓΩΝΙΑ
ΜΕΛΕΤΗΤΕΣ	ΔΗΜ. ΜΑΜΟΥΝΗΣ ΤΟΠΟΓΡΑΦΟΣ ΜΗΧΑΝΙΚΟΣ
ΘΕΜΑ ΣΧΕΔΙΟΥ	ΤΟΠΟΓΡΑΦΙΚΟ
ΑΡΙΘΜΟΣ ΣΧΕΔΙΟΥ	Α 1
ΚΛΙΜΑΞ	1:200
ΧΡΟΝΟΣ ΜΕΛΕΤΗΣ	1984
ΥΠΟΓΡΑΦΗ	ΔΗΜΗΤΡΙΟΣ ΜΑΜΟΥΝΗΣ ΤΟΠΟΓΡΑΦΟΣ ΜΗΧΑΝΙΚΟΣ

Y=11040 Y=11060 Y=11080

(2)

Έγκριση πολεοδομικής μελέτης του οικισμού Ν. Κίου της κοινότητας Ν. Κίου (ν. Αργολίδος) και τροποποίηση του εγκεκριμένου σχεδίου σε συνεχόμενη περιοχή.

Ο ΠΡΟΕΔΡΟΣ ΤΗΣ ΕΛΛΗΝΙΚΗΣ ΔΗΜΟΚΡΑΤΙΑΣ

Έχοντας υπόψη:

1. Τις διατάξεις του ν. 1337/83 «Επέκταση των πολεδοδομικών σχεδίων οικιστική ανάπτυξη και σχετικές ρυθμίσεις» (ΦΕΚ 33/Α) όπως τροποποιήθηκε με το ν. 1512/85 (ΦΕΚ 4/Α) και ειδικότερα τα άρθρα 6 (παρ. 1, 4,5 και 6), 7 (παρ. 1,2 και 4).

2. Τις διατάξεις του ν.δ/τος της 17.7.1923 «Περί σχεδίων πόλεων κ.λπ.» όπως μεταγενέστερα τροποποιήθηκαν και συμπληρώθηκαν και ειδικότερα τα άρθρα 3,9 και 70.

3. Τις διατάξεις του ν. 1577/85 «Γενικός Οικοδομικός Κανονισμός» (ΦΕΚ 210/Α) και ειδικότερα τα άρθρα 6,7,8 και 9 όπως τροποποιήθηκαν με το άρθρο 13 του ν. 1647/86 «Οργανισμός Κτηματολογίου και Χαρτογραφήσεων Ελλάδας (ΟΚΧΕ)» (ΦΕΚ 141/Α).

4. Την υπ' αριθ. Υ. 1291/1987 απόφαση του Πρωθυπουργού «Σύσταση θέσης αναπληρωτή Υπουργού στα Υπουργεία Εξωτερικών, Εθνικής Άμυνας, Περιβάλλοντος - Χωροταξίας και Δημοσίων Έργων, Μεταφορών και Επικοινωνιών και Υφυπουργού στο Υπουργείο Εθνικής Οικονομίας» (ΦΕΚ 526/Β).

5. Την υπ' αριθ. Υ. 1436/15.10.87 απόφαση του Πρωθυπουργού «Καθορισμός αρμοδιοτήτων του Αναπληρωτή Υπουργού Περιβάλλοντος - Χωροταξίας και Δημοσίων Έργων Μανόλη Παπαστεφανάκι» (ΦΕΚ 549/Β/16.10.87).

6. Τις διατάξεις του ν. 1558/85 «Κυβέρνηση και Κυβερνητικά Όργανα» (ΦΕΚ 137/Α) και ειδικότερα το άρθρο 23 παράγρ. 1.

7. Την υπ' αριθ. 64972/2843/4.10.85 απόφαση του Υπουργού Περιβάλλοντος - Χωροταξίας και Δημοσίων Έργων «Έγκριση γενικού πολεοδομικού σχεδίου (Γ.Π.Σ.) των οικισμών Άργους (δήμου Άργους) και Νέας Κίου (κοινότητας Ν. Κίου) νομού Αργολίδος» (ΦΕΚ 734/Δ/85).

8. Την υπ' αριθ. 3/1987 απόφαση του Κοινοτικού Συμβουλίου.

9. Την υπ' αριθ. 2/συν.8/1987 γνωμοδότηση του Συμβουλίου Χωροταξίας. Οικισμού και Περιβάλλοντος, ν. Αργολίδος.

10. Την υπ' αριθ. 136/1988 γνωμοδότηση του Συμβουλίου της Επικρατείας, με πρόταση του Αναπληρωτή Υπουργού Περιβάλλοντος, Χωροταξίας και Δημοσίων Έργων, αποφασίζουμε:

Άρθρο 1.

Εγκρίνεται 1) το πολεοδομικό σχέδιο τμημάτων του οικισμού Ν. Κίου της κοινότητας Ν. Κίου (ν. Αργολίδος) με τον καθορισμό οικοδομησίμων χώρων, οδών πεζοδρόμων, χώρου παιδικής χαράς, αθλοπαιδιών, εγκαταστάσεων κέντρου γεωργικής εκπαίδευσης, στάθμευσης, αυτοκινήτων και 2) η τροποποίηση του εγκεκριμένου ρυμοτομικού σχεδίου στα σημεία σύνδεσής του με τις παραπάνω περιοχές με την μετατόπιση ρυμοτομικών γραμμών όπως οι ρυθμίσεις αυτές φαίνονται στα σχετικά τέσσερα (4) χρωματισμένα πρωτότυπα διαγράμματα σε κλίμακα 1:1000 που θεωρήθηκαν από τον Προϊστάμενο της Διεύθυνσης Πολεοδομικών Εφαρμογών με την υπ' αριθ. 19819/1988 πράξη του και που συνοπτικά τους αντίτυπα δημοσιεύονται με το παρόν διάταγμα.

Άρθρο 2.

Εγκρίνεται όπως διατυπώνεται στα επόμενα άρθρα, ο πολεοδομικός κανονισμός των περιοχών των οποίων το πολεοδομικό σχέδιο εγκρίνεται με την παρ. 1 του άρθρου 1 και καθορίζονται οι όροι και περιορισμοί δόμησης των οικοπέδων των οποίων το σχέδιο τροποποιείται με την παράγραφο 2 του παραπάνω άρθρου.

Άρθρο 3.

Στους οικοδομήσιμους χώρους, πλην των χώρων ειδικών χρήσεων που καθορίζονται στο άρθρο 1 παράγρ. 1 του παρόντος επιτρέπονται οι χρήσεις αναψυχής και τουρισμού, όπως προσδιορίζονται με το άρθρο 9 του π.δ/τος 81/1980 (ΦΕΚ 27/Α).

Άρθρο 4.

Στο πρόσωπο των οικοπέδων οικοδομημένων ή μη των παραπάνω περιοχών των οποίων εγκρίνεται και τροποποιείται το σχέδιο, επιβάλλεται προκήπιο πλάτους τριών (3) μέτρων, όπως φαίνονται στα σχετικά διαγράμματα.

Τα ελάχιστα όρια εμβαδού και προσώπου καθώς και οι λοιποί όροι και περιορισμοί δόμησης καθορίζονται ως εξής:

1. Ελάχιστο πρόσωπο: δέκα πέντε (15) μέτρα
Ελάχιστο εμβαδόν: εξακόσια (600) τετρ. μέτρα

2. Κατά παρέκκλιση της προηγούμενης παραγράφου θεωρούνται άρτια και οικοδομήσιμα τα οικόπεδα εφόσον έχουν κατά τη δημοσίευση του παρόντος διατάγματος:
- Ελάχιστο πρόσωπο: δέκα πέντε (15) μέτρα
- Ελάχιστο εμβαδόν: τριακόσια (300) τετρ. μέτρα

3. Επιπλέον των προϋποθέσεων των προηγουμένων παραγράφων 1 και 2 τα οικόπεδα θεωρούνται άρτια και οικοδομήσιμα εφόσον μέσα στο οικοδομήσιμο τμήμα τους εγγράφεται κάτοψη κτιρίου με ελάχιστη επιφάνεια πενήντα (50) τ.μ. και ελάχιστη πλευρά πέντε (5) μέτρων.

4. Μέγιστο ποσοστό κάλυψης των οικοπέδων σαράντα τοις εκατό (40%) της επιφανείας τους.

5. Συντελεστής δόμησης 0,40.

6. Κατά παρέκκλιση της προηγούμενης παραγράφου ορίζεται συντελεστής δόμησης 0,8 για οικόπεδα μικρότερα των 600 τ.μ. εφόσον η συνολική επιφάνεια ορόφων δεν υπερβαίνει τα 240 τ.μ.

7. Μέγιστο επιτρεπόμενο ύψος των κτιρίων δέκα (10) μέτρα.

Άρθρο 6.

Η ισχύς του παρόντος διατάγματος αρχίζει από τη δημοσίευσή του στην Εφημερίδα της Κυβερνήσεως.


Στον Αναπληρωτή Υπουργό Περιβάλλοντος Χωροταξίας και Δημοσίων Έργων, αναθέτουμε τη δημοσίευση και εκτέλεση του παρόντος διατάγματος.

Αθήνα, 15 Απριλίου 1988

Ο ΠΡΟΕΔΡΟΣ ΤΗΣ ΔΗΜΟΚΡΑΤΙΑΣ
ΧΡΗΣΤΟΣ Α. ΣΑΡΤΖΕΤΑΚΗΣ

Ο ΑΝΑΠΛΗΡΩΤΗΣ ΥΠΟΥΡΓΟΣ
ΠΕΡΙΒΑΛΛΟΝΤΟΣ, ΧΩΡΟΤΑΞΙΑΣ ΚΑΙ ΔΗΜ. ΕΡΓΩΝ
ΜΑΝΟΛΗΣ ΠΑΠΑΣΤΕΦΑΝΑΚΙΣ

ΚΤΗΜΑΤΟΛΟΓΙΚΟ ΔΙΑΓ

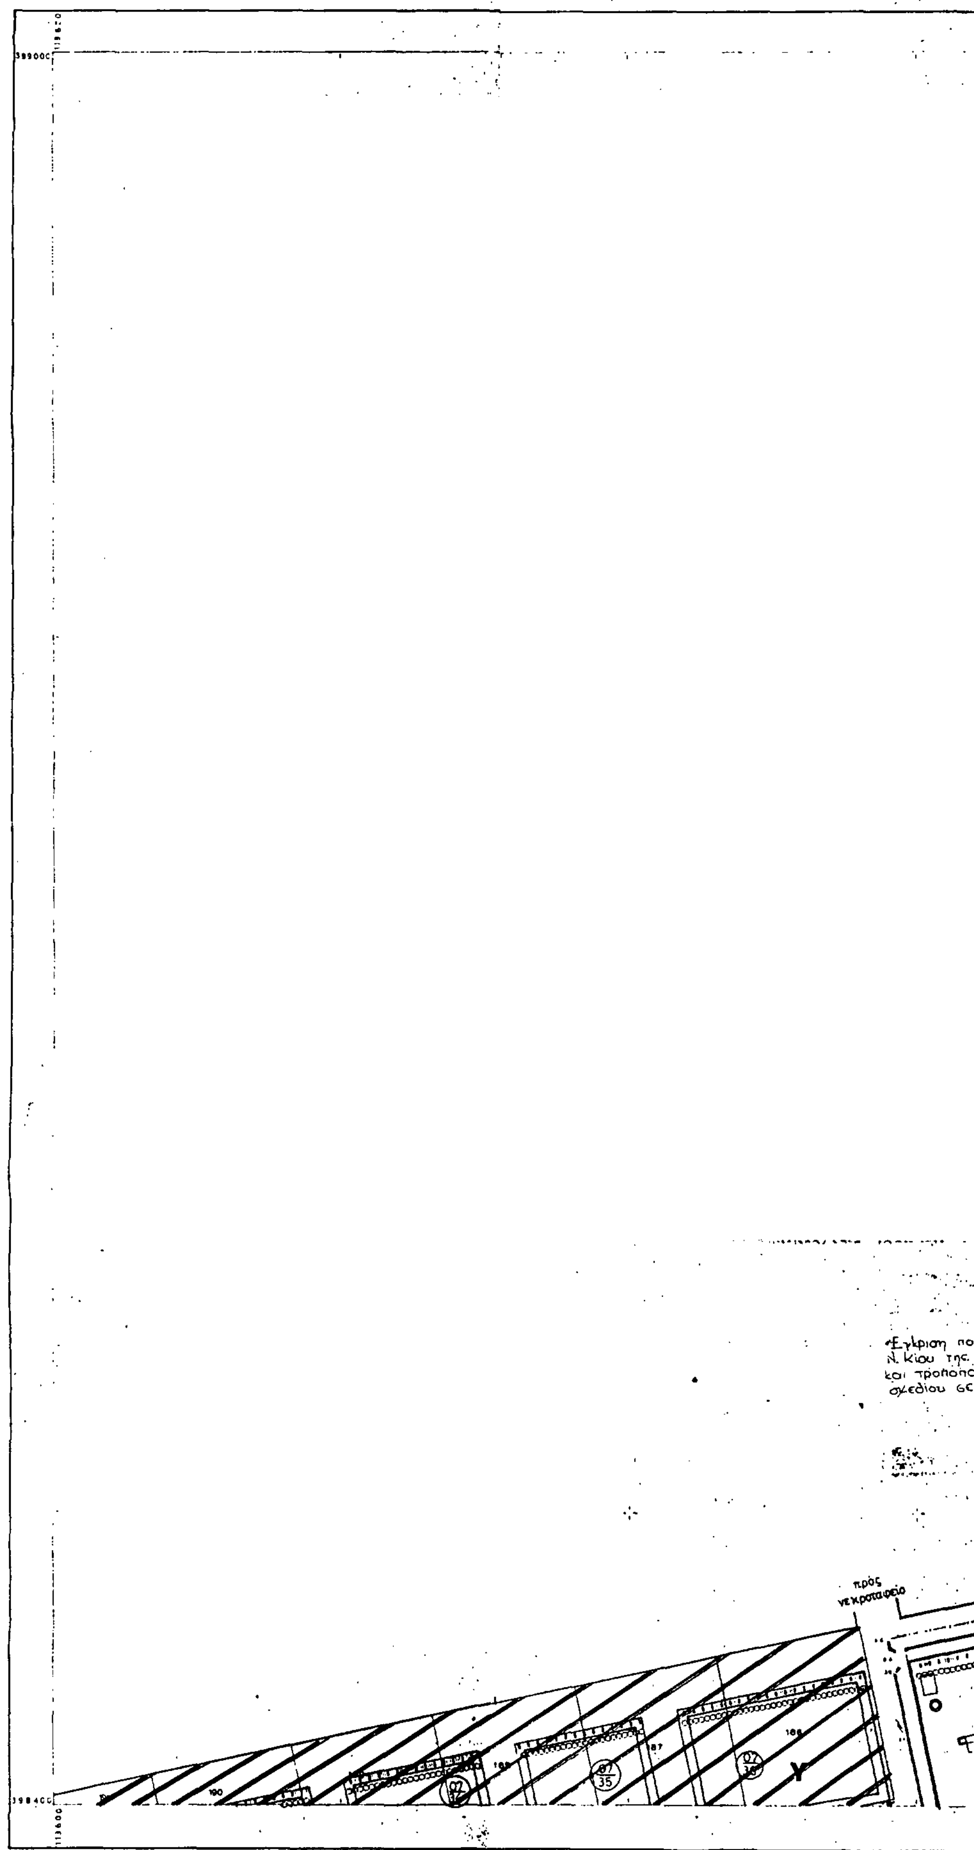

Ελληνικο DATUM
Εγκαρσια Μερκατορικη προβολη 3ο
Κεντρικος μεσημβρινος λ=0ο απ' Αθηνα
Ο περιμετρικος τετραγωνισμος του διαγραμματος
ειναι της προβολης HATT του κεντρου φυλλου ΤΡΙΠΟΛΗ 1:100000
με φ= 37° 45' και λ= -1° 15' απ' Αθηνα

ΚΛΙΜΑΚΑ 1:1000

ΡΑΜΜΑ

ΚΑ 09.33
1/ 08.04

Ε.Π.Α
82.84

ΥΠΟΜΝΗΜΑ

Όριο Πολεοδομικής ενότητας - Γειτονιάς
City Planning Unit Neighborhood Boundary

Όριο Κεντρικής Περιοχής ΓΕΝΙΚΗ ΚΑΤΟΙΚΙΑ
Central Area Boundary

Όριο Πυκνοδομημένης Περιοχής
Densely Built-up Area Boundary

Ρυμοτομική Γραμμή (πράσινη)
Street Line (green)

Οικοδομική Γραμμή (κόκκινη)
Building Line (red)

πλάτος πρασιάς 3μ

Ακάλυπτος Χώρος (σε κοινή χρήση)
Private Open Space (in common use)

Καταργούμενη Ρυμοτομική ή Οικοδομική Γραμμή
Abolished Street or Building Line

Αμιγής Κατοικία
Residential

Γενική Κατοικία
Mixed Residential

ΑΝΑΨΥΧΗ

Όριο Περιοχής Προτεινόμενης σαν Ιδιαιτέρου Φυσικού Κάλλους
Boundary of Place Proposed for its Special Natural Beauty

Όριο Περιοχής Ανάπλασης και λεπτομερειακού σχεδιασμού
Boundary of Area Proposed to Be Reformed

Όριο Τομέα Συντελεστή Δόμησης (Σ.Δ.)
Maximum Floor Area Ratio District Boundary

Ι ΙΙ Τομείς Συντελεστών Δόμησης
Floor Area Ratio Districts

Όριο Τομέα Λοιπών Όρων Δόμησης
Building Regulations - District Boundary

α.β.γ. Τομείς Λοιπών Όρων Δόμησης
Other Building Regulations Districts

Εγκρίνεται από 18.1.87
Θεώρηση του ΤΠ.ΠΕ
Η Προϊσταμένη του ΤΠ.ΠΕ

Συμβούλιο ΠΕ.ΧΩ.ΔΕ Ν. Αργολίδος
Συνεδρία 3η Πράξη 2α/18.1.87
Η Πρόεδρος Η Γραμματεύς
ΜΑΡΙΑ ΣΑΡΡΗ

Γνωμοδότηση
Το Συμβούλιο ΠΕΧΩ.ΔΕ
Η Πρόεδρος Τα Μέλη
Τ.Ε.Ε.
Αρχ/σης
ΠΕΠΥΤΕΚ.
ΤΕΟΚ.
ΤΠ.ΠΕ.

ΤΟΜΕΙΣ ΣΥΝΤΕΛΕΣΤΗ ΔΟΜ.	Ι	ΙΙ
Συντελεστής δόμησης (σ.δ.)	1,00	040
ΤΟΜΕΙΣ ΛΟΙΠΩΝ ΟΡΩΝ ΔΟΜ.	(β)[1]	(α)(γ)[1]
Μέγιστη κάλυψη	60%	40%
Μέγιστο ύψος	κατά ΓΟΚ	κατά ΓΟΚ
Μέγιστος αριθμός ορόφων	2	2
Ύψος στοάς όπου προβλέπεται	—	—
Αρτιότητα (Ε-Π-Β) Εμβαδόν-πρόσωπο-βάθος	300-15-20(2)	600-15-20
Επιτρεπόμενες χρήσεις	αμιγής κατοικία Στον τομέα β γενική κατοικία	Αμιγής κατοικία Στον τομέα α αναψυχή τουρισμός αθλητισμός

ΠΑΡΑΤΗΡΗΣΕΙΣ

Γ. 19819/88

...οδομικής μελέτης του οικισμού
...οινότητας Ν. Κίου (Ν. Αργολίδος)
...ση του εγκεκριμένου
συνεχόμενη περιοχή.

21 Μαρτίου 1988
Η
Σ/ντρια
Β. ΓΡΥΛΛΗ

05
31

ΠΟΛΕΟΔΟΜΙΚΗ ΜΕΛΕΤΗ - ΕΠΕΚΤΑΣΗ

ΚΕΝΤΡΟΝ Φ.Χ 1
φ -
χ -

ΗΜΕΡΟΜΗΝΙΑ ΦΩΤΟΛΗΨΙΑΣ

ΟΜΑΔΑ ΜΕΛΕΤΗΣ

Παπαδάκης	Α. Πολεοδόμος Συντονιστής Μελέτης
Σπυρόπουλος	Χ. Πολεοδόμος
Τσίφτη	Δ. Αρχιτέκτων
Μουτάφης	Γ. Τοπογράφος
Χαραβόνας	Κ. Κοινωνιολόγος
συνεργάτες	
Πενταξή	Α. Αρχιτέκτων
Κοντοθανάσης	Γ. Αρχιτέκτων
Κονδυλη	Χ. Αρχιτέκτων
Ζέκκος	Κ. Συμβ. κυκλοφορίας
Αλεξάκη	Β. Βοηθός Συντον. Μελέτης

ΔΙΑΝΟΜΗ ΠΙΝΑΚΙΔΩΝ

1/0704 1/0804 1/0904
1/0803 1/0903

ΠΟΛΕΟΔΟΜΙΚΗ ΟΡΓΑΝΩΣΗ ΛΕΙΤΟΥΡΓΙΕΣ

ΧΑΡΤΗΣ
Π.2.1

ΡΥΜΟΤΟΜΙΚΟ ΣΧΕΔΙΟ

ΚΛΙΜΑΚΑ
1: 1.000
ΙΟΥΛΙΟΣ 1986

Ν ΑΡΓΟΛΙΔΑΣ

V. ΚΙΟΣ

ΝΟΜΟΣ	37	ΑΡΓΟΛΙΔΑΣ	
ΔΗΜΟΣ ή ΚΟΙΝ.	027	ΝΕΑΣ ΚΙΟΥ	
Μέθοδος σύνταξης		Τοπογραφικά στοιχεία Ταχυμετρικά	
		Κτηματολογικά στοιχεία Επίνεδο	
Φωτοληψία		—	ο Μελετητής
Χρόνος σύνταξης		ΝΟΕΜΒΡΙΟΣ 1985	

ΕΤΑΙΡΙΑ ΟΙΚΙΣΤΙΚΩΝ ΜΕΛΕΤΩΝ ΑΡΓΟΛΙΔΑΣ
ΑΡΓΟΣ-Β ΣΟΦΙΑΣ 2 ΤΗΛ. 28843-ΝΑΥΠΛΙΟ-ΗΡΑΚΛΕΟΥΣ 12 ΤΗΛ. 27932

ΚΤΗΜΑΤΟΛΟΓΙΚΟ ΔΙΑΓΙ

πεζοδρομος

πεζοδρομος

(Ρ)

Ι

πρανες

χωρος αθλοπαιδιας

ξενοδοχειο

αναψυχη - αθλητισμος

οριστικοποιηση χρησεων μεσω απο διαλογο και σε συνδιασμο με τις προτασεις ειδικου χωροταξικου παρολιας

ΠΡΟΒΛΗΤΑ

ΘΑΛΑΣΣΑ

Ελληνικο DATUM

Εγκαρσια Μερκατορικη προβολη 3ο

Κεντρικος μεσημβρινος λ = 0ο απ' Αθηνα

Ο περιμετρικος τετραγωνισμος του διαγραμματος


ειναι της προβολης ΗΑΤΤ του κεντρου φυλλου ΤΡΙΠΟΛΗ 1:100000

με φ = 37° 45' και λ = -1° 15' απ' Αθηνα

ΑΜΜΑ

ΚΔ 09.33
1/0903

Ε.Π.Α
82.84

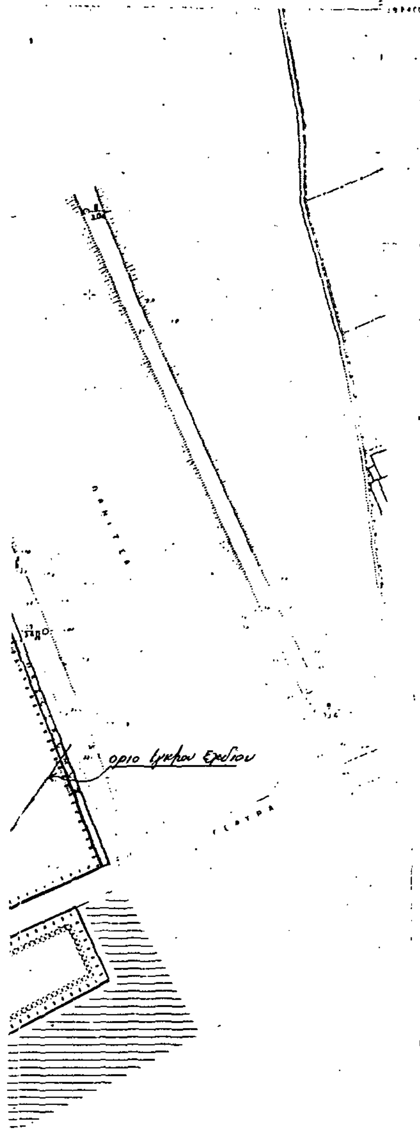

ΥΠΟΜΝΗΜΑ

Οριο Πολεοδομικής Ενότητας - Γειτονιάς
City Planning Unit-Neighborhood Boundary

Οριο Κεντρικής Περιοχής ΓΕΝΙΚΗ ΚΑΤΟΙΚΙΑ
Central Area Boundary

Οριο Πυκνοδομημένης Περιοχής
Densely Built-up Area Boundary

Ρυμοτομική Γραμμή (πράσινη)
Street Line (green)

Οικοδομική Γραμμή (κόκκινη)
Building Line (red)

πλάτος πρασιάς 3μ.

Ακάλυπτος Χώρος (σε κοινή χρήση)
Private Open Space (in common use)

Καταργούμενη Ρυμοτομική ή Οικοδομική Γραμμή
Abolished Street or Building Line

Αμιγής Κατοικία
Residential

Γενική Κατοικία
Mixed Residential

ΑΝΑΨΥΧΗ

Οριο Περιοχής Προτεινόμενης σαν Ιδιαιτέρου Φυσικού Κάλλους
Boundary of Place Proposed for its Special Natural Beauty

Οριο Περιοχής Ανάπλασης και λεπτομερειακού σχεδιασμού
Boundary of Area Proposed to Be Reformed

Οριο Τομέα Συντελεστή Δομησης (Σ.Δ.)
Maximum Floor Area Ratio-District Boundary

Ι ΙΙ Τομείς Συντελεστών Δομησης
Floor Area Ratio Districts

Οριο Τομέα Λοιπών Όρων Δόμησης
Building Regulations - District Boundary

α β γ Τομείς Λοιπών Όρων Δόμησης
Other Building Regulations Districts

ΕΛΠΙΔΑ ΜΑΚΡΗ

ΣΑΡΡΗ ΜΑΡΙΑ
ΠΕ1 Δ/κος με Β' Βαθμό
ΤΠ-ΠΕ Αργολίδας

Εγκρίνεται
Το Συμβούλιο ΠΕ.ΧΩ.ΔΕ
18-6-87

Η Πρόεδρος

ΤΕΕ
Αρχαιολ.
ΠΕΠΥΤΕΑ
ΤΕ ΔΚ
ΤΠΠΕ

ΤΟΜΕΙΣ ΣΥΝΤΕΛΕΣΤΗ ΔΟΜ.	I	II
Συντελεστής δόμησης (σ.δ.)	1.00	0.40
~~ΤΟΜΕΙΣ ΛΟΙΠΩΝ ΟΡΩΝ ΔΟΜ.~~	~~(β)~~	~~(α)~~
Μεγιστη κάλυψη	60%	40%
Μέγιστο ύψος	κατά ΓΟΚ	κατά ΓΟΚ
~~Μέγιστος αριθμός ορόφων~~		
Ύψος στοάς όπου προβλέπεται	—	—
Αρτιότητα (Ε-Π-Β) Εμβαδόν-πρόσωπο-βάθος	300-15-~~20~~(2)	600-15-~~20~~
~~Επιτρεπόμενες χρήσεις~~	αμιγής κατοικία στον τομέα β γενική κατοικία	αμιγής κατοικία στον τομέα α αναψυχή τουρισμός

ΠΑΡΑΤΗΡΗΣΕΙΣ

(1) α. Ζώνη παραλίας
β. Ζώνη μέσου
γ. Ζώνη ενδοχώρας
(2) Καταργείται ελάχιστο βάθος οικοπέδου

ΠΟΛΕΟΔΟΜΙΚΗ ΜΕΛΕΤΗ - ΕΠΕΚΤΑΣΗ

ΚΕΝΤΡΟΝ Φ.Χ 1
φ.
κ.

ΗΜΕΡΟΜΗΝΙΑ ΦΩΤΟΛΗΨΙΑΣ

ΔΙΑΝΟΜΗ ΠΙΝΑΚΙΔΩΝ

1/0903

ΟΜΑΔΑ ΜΕΛΕΤΗΣ

Παπαδάκης Α. Πολεοδόμος Συντονιστής Μελέτης
Σπυρόπουλος Χ. Πολεοδόμος
Τσιώτη Δ. Αρχιτέκτων
Μαυτοφής Γ. Τοπογράφος
Σαραβάνος Κ. Συγκοινωνιολόγος

Συνεργάτες
Πενταζή Α. Αρχιτέκτων
Κοντοβουνάκης Γ. Αρχιτέκτων

Αλεξάκη Ε. Βοηθός Συντον. Μελέτης

ΠΟΛΕΟΔΟΜΙΚΗ ΟΡΓΑΝΩΣΗ ΛΕΙΤΟΥΡΓΙΕΣ

ΧΑΡΤΗΣ

Π.2.1 ΡΥΜΟΤΟΜΙΚΟ ΣΧΕΔΙΟ

ΚΛΙΜΑΚΑ
1: 1.000
ΙΟΥΛΙΟΣ 1986

ΕΤΑΙΡΙΑ ΟΙΚΙΣΤΙΚΩΝ ΜΕΛΕΤΩΝ ΑΡΓΟΛΙΔΟΣ Ε.Ε.
ΗΡΑΚΛΕΟΥΣ 12 ΝΑΥΠΛΙΟ
ΑΦΜ 93291624

ΑΝΕΣΤΗΣ ΠΑΠΑΔΑΚΗΣ ΑΡΧΙΤΕΚΤΩΝ

Ν. ΑΡΓΟΛΙΔΑΣ

V. ΚΙΟΣ – Επέκταση

ΕΤΑΙΡΙΑ ΟΙΚΙΣΤΙΚΩΝ ΜΕΛΕΤΩΝ ΑΡΓΟΛΙΔΑΣ
ΑΡΓΟΣ-Β ΣΟΦΙΑΣ 2 ΤΗΛ. 25243 · ΝΑΥΠΛΙΟ-ΗΡΑΚΛΕΟΥΣ 12 ΤΗΛ. 27932

ΑΝΤΩΝΟΠΟΥΛΟΣ ΔΗΜ.

Γ. 19819/88

Έγκριση πολεοδομικής μελέτης του οικισμού Κίου της κοινότητος Ν. Κίου (ν. Αργολίδος) τροποποίηση του εγκεκριμένου σχεδίου συνεχόμενη περιοχή.

21 Μαρτίου 1988
Η δ/ντρια
Β. ΓΡΥΛΛΗ

ΝΟΜΟΣ | 37	ΑΡΓΟΛΙΔΑΣ	
ΔΗΜΟΣ ή ΚΟΙΝ. | 027	ΝΕΑΣ ΚΙΟΥ	
Μεθοδος συνταξης	Τοπογραφικα στοιχεια:	Ταχυμετρικά
	Κτηματολογικα στοιχεια	Επίγεια
Φωτοληψια	—	ο Μελετητης
Χρονος συνταξης	ΝΟΕΜΒΡΙΟΣ 1985	

ΟΜΑΡΧΙΑ ΑΡΓΟΛΙΔΑΣ
ΜΗΜΑ ΠΟΛΕΟΔΟΜΙΑΣ

ΚΤΗΜΑΤΟΛΟΓΙΚΟ ΔΙΑΓΡ




ληνικο DATUM
αρσια Μερκατορικη προβολη 3º
τρικος μεσημβρινος λ=0º απ' Αθηνα
περιμετρικος τετραγωνισμος του διάγραμματος
ι της προβολης HATT του κεντρου φυλλου "ΤΡΙΠΟΛΗ" 1:100.000
φ= 37°45' και λ= -1°15' απ' Αθηνα

ΚΛΙΜΑΚΑ 1:1000

ΆΜΜΑ

ΚΔ 09.33
1/08:04

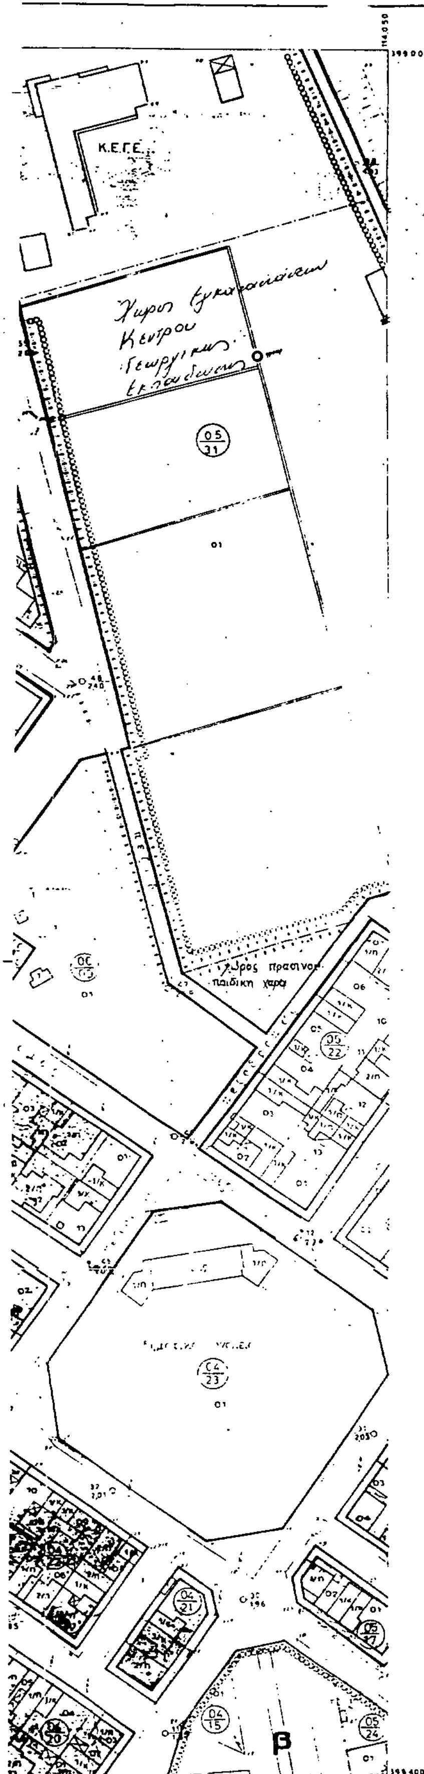

Ε.Π.Α
82.84

ΥΠΟΜΝΗΜΑ

- Όριο Πολεοδομικής Ενότητας - Γειτονιάς / City Planning Unit-Neighborhood Boundary
- Όριο Κεντρικής Περιοχής ΓΕΝΙΚΗ ΚΑΤΟΙΚΙΑ / Central Area Boundary
- Όριο Πυκνοδομημένης Περιοχής / Densely Built-up Area Boundary
- Ρυμοτομική Γραμμή (πράσινη) / Street Line (green)
- Οικοδομική Γραμμή (κόκκινη) / Building Line (red)
- πλάτος πρασιάς 3μ.
- Ακάλυπτος Χώρος (σε κοινή χρήση) / Private Open Space (in common use)
- Καταργούμενη Ρυμοτομική ή Οικοδομική Γραμμή / Abolished Street or Building Line
- Αμιγής Κατοικία / Residential
- Γενική Κατοικία / Mixed Residential
- ΑΝΑΨΥΧΗ
- Όριο Περιοχής Προτεινόμενης σαν Ιδιαίτερου Φυσικού Κάλλους / Boundary of Place Proposed for its Special Natural Beauty
- Όριο Περιοχής Ανάπλασης και λεπτομερειακού σχεδιασμού / Boundary of Area Proposed to Be Reformed
- Όριο Τομέα Συντελεστή Δόμησης (Σ.Δ.) / Maximum Floor Area Ratio District Boundary
- Τομείς Συντελεστών Δόμησης / Floor Area Ratio Districts
- Όριο Τομέα Λοιπών Όρων Δόμησης / Building Regulations District Boundary
- Τομείς Λοιπών Όρων Δόμησης / Other Building Regulations Districts

Συνεδρίαση στη συνεδρ. 18-6-87
Γνωμοδότηση του ΤΠ-ΠΕ
Η Προϊσταμένη του ΤΠ-ΠΕ

ΕΛΠΙΔΑ ΜΑΚΡΗ

Συμβούλιο ΠΕ.ΧΩ.ΔΕ Ν. Αργολίδας
Συνεδρία 8η Πράξη 24/24-6-87
Η Πρόεδρος Η Εισηγήτρια

ΕΛΠΙΔΑ ΜΑΚΡΗ

ΣΑΡΡΗ ΜΑΡΙΑ
ΠΕ1 Α.Τ. με Β' Βαθμό
ΤΠ-ΠΕ Αργολίδας

Εγκρίνεται
Το Συμβούλιο ΠΕ.ΧΩ.ΔΕ
18-6-87
Η Πρόεδρος Τα μέλη
ΤΕΕ
Λογιας
ΠΕΠ ΠΕΑΝ
ΤΕΔΚ
ΤΠΠΕ

Γ 19819/88

Έγκριση πολεοδομικής μελέτης του οικισμού Ν. Κίου της κοινότητας Ν. Κίου (ν. Αργολίδος) και τροποποίηση εγκεκριμένου σχεδίου σε συνεχόμενη περιοχή.

21 Μαρτίου 1988
Η δ/ντρια
Β. ΓΡΥΛΛΗ

Για την Εταιρεία
ΑΝΤΩΝΟΠΟΥΛΟΣ ΔΗΜ.
αρχιτέκτονας - μηχανικός

ΠΟΛΕΟΔΟΜΙΚΗ ΜΕΛΕΤΗ - ΕΠΕΚΤΑΣΗ

ΚΕΝΤΡΟΝ Φ.Χ. 1
φ -
χ -

ΗΜΕΡΟΜΗΝΙΑ ΦΩΤΟΛΗΨΙΑΣ

ΔΙΑΝΟΜΗ ΠΙΝΑΚΙΔΩΝ

1/0905
1/0774 1/0904
1/0803 1/0903

ΟΜΑΔΑ ΜΕΛΕΤΗΣ

Παπαδάκης	Α. Πολεοδόμος Συντονιστής Μελέτης
Σπυρόπουλος	Χ. Πολεοδόμος
Τσίφτη	Δ. Αρχιτέκτων
Μουτάφης	Γ. Τοπογράφος
Σαραβάνος	Κ. Κοινωνιολόγος
συνεργάτες	
Ποντάζη	Α. Αρχιτέκτων
Κοντοβασίλης	Γ. Αρχιτέκτων
Κονδύλη	Χ. Αρχιτέκτων
Ζέκκος	Κ. Συμβ. κυκλοφορίας
Αλεξάκη	Ε. Βοηθός Συντον. Μελέτης

ΠΟΛΕΟΔΟΜΙΚΗ ΟΡΓΑΝΩΣΗ ΛΕΙΤΟΥΡΓΙΕΣ

ΧΑΡΤΗΣ
Π.2.1 ΡΥΜΟΤΟΜΙΚΟ ΣΧΕΔΙΟ

ΚΛΙΜΑΚΑ 1: 1.000
ΙΟΥΛΙΟΣ 1986
Ν. ΑΡΓΟΛΙΔΑΣ

ΑΡΙΣΤΗΣ ΠΑΠΑΔΑΚΗΣ
ΑΡΧΙΤΕΚΤΩΝ

ΕΤΑΙΡΙΑ ΟΙΚΙΣΤΙΚΩΝ ΜΕΛΕΤΩΝ ΑΡΓΟΛΙΔΟΣ Π ΕΕ
ΗΡΑΚΛΕΟΥΣ 12 ΝΑΥΠΛΙΟ
ΑΦΜ 0330183


V. ΚΙΟΣ

ΕΤΑΙΡΙΑ ΟΙΚΙΣΤΙΚΩΝ ΜΕΛΕΤΩΝ ΑΡΓΟΛΙΔΑΣ
ΑΡΓΟΣ-Β ΣΟΦΙΑΣ 2 ΤΗΛ. 25243-ΝΑΥΠΛΙΟ-ΗΡΑΚΛΕΟΥΣ 12 ΤΗΛ. 27932

ΝΟΜΟΣ 37		ΑΡΓΟΛΙΔΑΣ
ΔΗΜΟΣ Η ΚΟΙΝ.		ΝΕΑΣ ΚΙΟΥ
Μέθοδος σύνταξης	Τοπογραφικά στοιχεία	Φωτογραμμετρικά
	Κτηματολογικά στοιχεία	Επίγεια
Φωτοληψία	—	ο Μελετητής
Χρόνος σύνταξης	ΝΟΕΜΒΡΙΟΣ 1985	

[illegible] ΑΡΓΟΛΙΔΑΣ
ΤΜΗΜΑ ΠΟΛΕΟΔΟΜΙΑΣ

ΚΤΗΜΑΤΟΛΟΓΙΚΟ ΔΙΑ

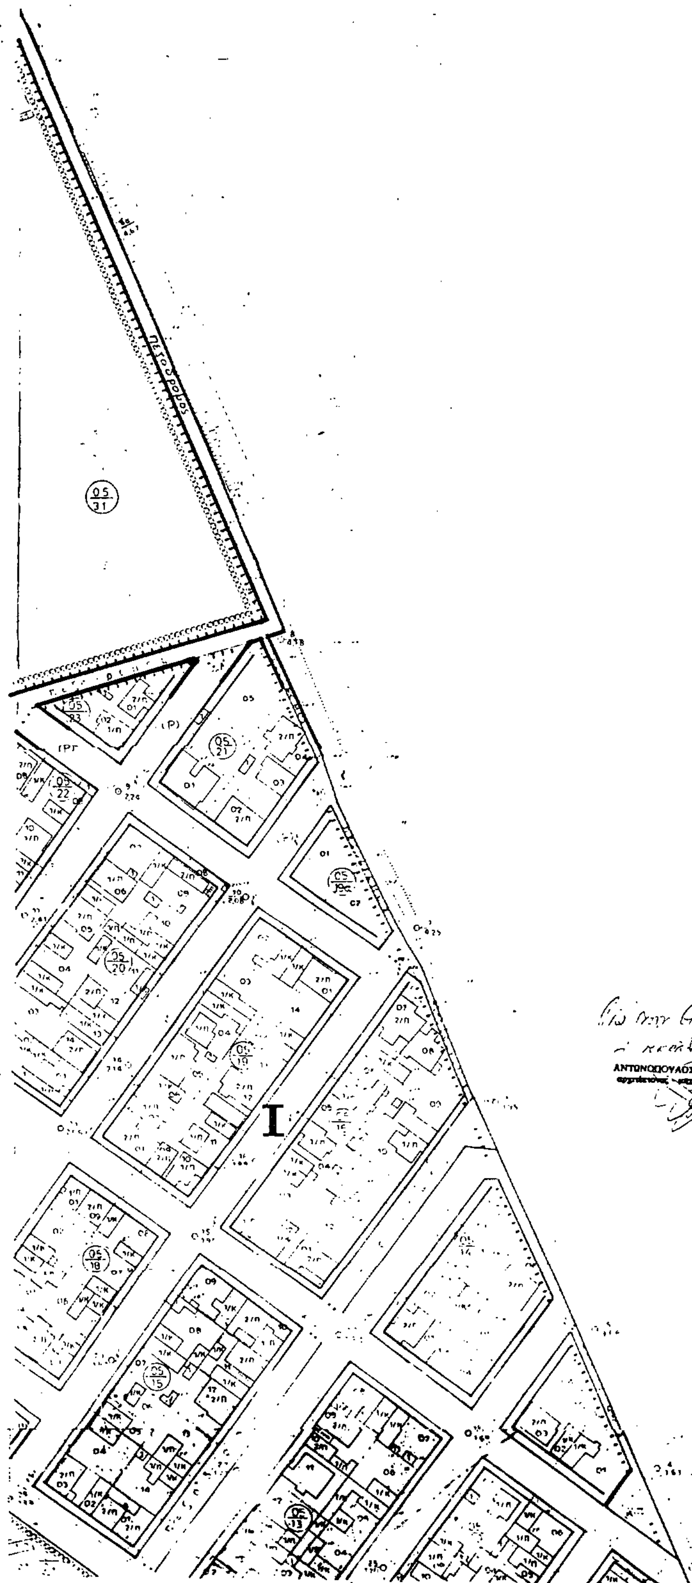

ΑΝΤΩΝΟΠΟΥΛΟΣ ΔΗΜ.

Ελληνικό DATUM
Σύστημα: Μερκατορική προβολή 3°
Κεντρικός μεσημβρινός λ=0° απ' Αθηνα
Ο [illegible] τετραγωνισμός και διαγραμμ[illegible]
είναι [illegible] προβολής HATT του κέντρου φύλλου [illegible]
με φ [illegible] και λ [illegible] απ' Αθηνα

ΓΡΑΜΜΑ

ΚΔ 0933
1/0904

Ε.Π.Α
82.84

Γ. 19819/88

«Έγκριση πολεοδομικής μελέτης του οικισμού Ν. Κίου της κοινότητας Ν. Κίου (ν. Αργολίδος) και τροποποίηση του εγκεκριμένου σχεδίου σε συνεχόμενη περιοχή».

21 Μαρτίου 1988
Η δ/ντρια
Β. ΓΡΥΛΛΗ

ΥΠΟΜΝΗΜΑ

- Όριο Πολεοδομικής Ενότητας - Γειτονιάς / City Planning Unit-Neighborhood Boundary
- Όριο Κεντρικής Περιοχής ΓΕΝΙΚΗ ΚΑΤΟΙΚΙΑ / Central Area Boundary
- Όριο Πυκνοδομημένης Περιοχής / Densely Built-up Area Boundary
- Ρυμοτομική Γραμμή (πράσινη) / Street Line (green)
- Οικοδομική Γραμμή (κόκκινη) / Building Line (red)
- πλάτος πρασιάς 3μ.
- Ακάλυπτος Χώρος (σε κοινή χρήση) / Private Open Space (in common use)
- Καταργούμενη Ρυμοτομική ή Οικοδομική Γραμμή / Abolished Street or Building Line
- Αμιγής Κατοικία / Residential
- Γενική Κατοικία / Mixed Residential
- ΑΝΑΨΥΧΗ
- ***** Όριο Περιοχής Προτεινόμενης σαν Ιδιαιτέρου Φυσικού Κάλλους / Boundary of Place Proposed for its Special Natural Beauty
- Όριο Περιοχής Ανάπλασης και λεπτομερειακού σχεδιασμού / Boundary of Area Proposed to Be Reformed
- Όριο Τομέα Συντελεστή Δόμησης (Σ.Δ.) / Maximum Floor Area Ratio District Boundary
- Ι ΙΙ Τομείς Συντελεστών Δόμησης / Floor Area Ratio Districts
- Όριο Τομέα Λοιπών Όρων Δόμησης / Building Regulations - District Boundary
- α, β, γ Τομείς Λοιπών Όρων Δόμησης / Other Building Regulations Districts

Εισήχθη στην ΕΠΑ 12-6-84
Η Εισηγήτρια του ΤΠ-ΠΕ
ΕΛΠΙΔΑ ΜΑΚΡΗ
Αρχιτέκτων ΜΕ 4/Α

Συμβούλιο ΠΕ.ΧΩ.ΔΕ. Ν. Αργολίδας ... 18-6-84
Η Πρόεδρος — Η Γραμματέας
ΕΛΠΙΔΑ ΜΑΚΡΗ Αρχιτέκτων ΜΕ 4/Α
ΣΑΡΡΗ ΜΑΡΙΑ ΠΕ7 Α'τος με Β' Βαθμό ΤΠ-ΠΕ Αργολίδας

Θεωρήθηκε Το Συμβούλιο ΠΕ.ΧΩ.ΔΕ.
Η Πρόεδρος
ΤΕΕ
Αρχιτ.
ΠΕΠΥΔΑ
ΤΕΔΚ
ΤΠΠΕ

ΤΟΜΕΙΣ ΣΥΝΤΕΛΕΣΤΗ ΔΟΜ.	Ι	ΙΙ
Συντελεστής δόμησης (σ.δ.)	1,00	0,40
ΤΟΜΕΙΣ ΛΟΙΠΩΝ ΟΡΩΝ ΔΟΜ.	(β)(1)	(α)(γ)(1)
-		
Μέγιστη κάλυψη	60%	40%
Μέγιστο ύψος	κατά ΓΟΚ	κατά ΓΟΚ
Μέγιστος αριθμός ορόφων	2	2
Ύψος στοάς όπου προβλέπεται	—	—
Αρτιότητα (Ε-Π-Β) Εμβαδόν-πρόσωπο-βάθος	300-15-20(2)	600-15-20
Επιτρεπόμενες χρήσεις	αμιγής κατοικία Στον τομέα β γενική κατοικία -	Αμιγής κατοικία Στον τομέα α αναψυχή τουρισμός αθλητισμός

ΠΑΡΑΤΗΡΗΣΕΙΣ
(1) α. Ζώνη αναψυχής [illegible]
β. Ζώνη [illegible]
γ. Ζώνη [illegible]
(2) Παρεκκλίσεις σύμφωνα το διάγραμμα διανομής.

ΠΟΛΕΟΔΟΜΙΚΗ ΜΕΛΕΤΗ - ΕΠΕΚΤΑΣΗ

ΚΕΝΤΡΟΝ Φ.Χ. 1
φ -
λ -

ΗΜΕΡΟΜΗΝΙΑ ΦΩΤΟΛΗΨΙΑΣ

ΔΙΑΝΟΜΗ ΠΙΝΑΚΙΔΩΝ

1/0905
V7714 1/0904
1/0803 1/0903

ΟΜΑΔΑ ΜΕΛΕΤΗΣ

Παπαδάκης	Α. Πολεοδόμος Συντονιστής Μελέτης
Σπυρόπουλος	Χ. Πολεοδόμος
Τσίφτη	Δ. Αρχιτέκτων
Μουτάφης	Γ. Τοπογράφος
Σαραβάνος	Κ. Συγκοινωνιολόγος
συνεργάτες	
Παντάζη	Α. Αρχιτέκτων
Κοντοβαζαίνης	Γ. Αρχιτέκτων
Κονδύλη	Χ. Αρχιτέκτων
Ζέκκος	Κ. Συμβ. κυκλοφορίας
Αλεξίου	Ε. Βοηθός Συντον. Μελέτης

ΠΟΛΕΟΔΟΜΙΚΗ ΟΡΓΑΝΩΣΗ ΛΕΙΤΟΥΡΓΙΕΣ

ΧΑΡΤΗΣ **Π.2.1**

ΡΥΜΟΤΟΜΙΚΟ ΣΧΕΔΙΟ

ΚΛΙΜΑΚΑ 1:1.000
ΙΟΥΛΙΟΣ 1986
Ν. ΑΡΓΟΛΙΔΑΣ

ΕΤΑΙΡΙΑ - ΟΙΚΙΣΤΙΚΩΝ ΜΕΛΕΤΩΝ ΑΡΓΟΛΙΔΟΣ ΙΙ ΕΕ
ΗΡΑΚΛΕΟΥΣ 12 ΝΑΥΠΛΙΟ
ΑΦΜ 03291624

ΑΝΕΣΤΗΣ ΠΑΠΑΔΑΚΗΣ
ΑΡΧΙΤΕΚΤΩΝ

Ν. ΚΙΟΣ — Επέκταση

ΕΤΑΙΡΙΑ ΟΙΚΙΣΤΙΚΩΝ ΜΕΛΕΤΩΝ ΑΡΓΟΛΙΔΑΣ
ΑΡΓΟΣ-Β ΣΟΦΙΑΣ 2 ΤΗΛ. 26243 · ΝΑΥΠΛΙΟ-ΗΡΑΚΛΕΟΥΣ 12 ΤΗΛ. 27932

ΝΟΜΟΣ	37	ΑΡΓΟΛΙΔΑΣ	
ΔΗΜΟΣ Η ΚΟΙΝ.	027	ΝΕΑΣ ΚΙΟΥ	
Μέθοδος σύνταξης		Τοπογραφικά στοιχεία	Ταχυμετρικά
		Κτηματολογικά στοιχεία	Επίγεια
Φωτοληψία		—	ο Μελετητής
Χρόνος σύνταξης		ΝΟΕΜΒΡΙΟΣ 1985	